

NUMER
LOKALU

16

Piętro


3

M1

POWIERZCHNIA
40,40m²

SKALA:

1:75

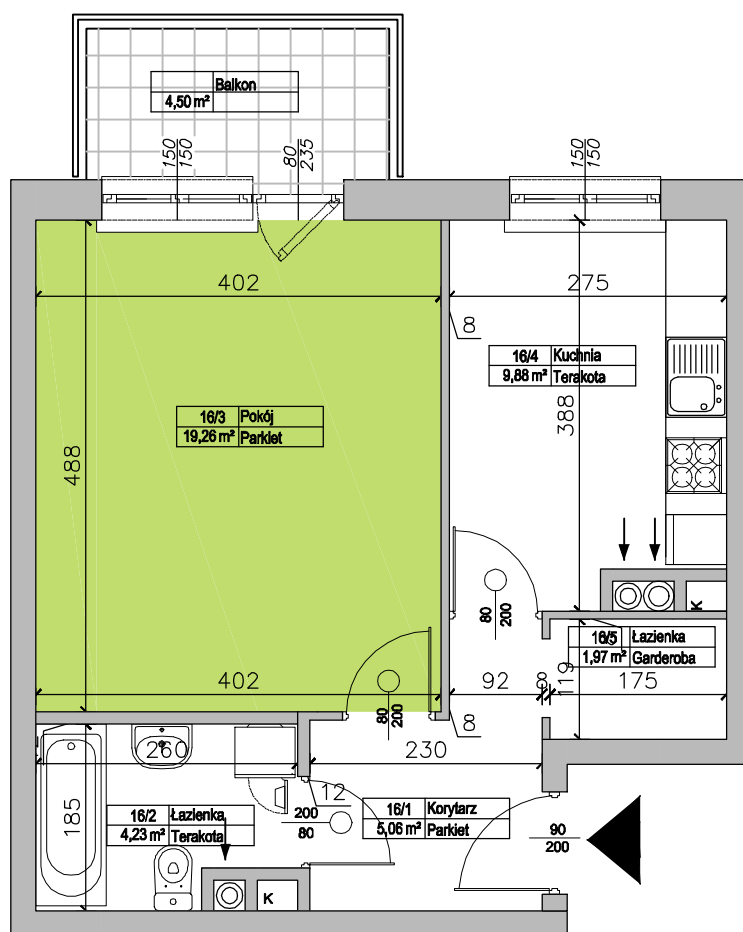

BUDYNEK WIELORODZINNY NR 2
Otwock, ul. Lecha/Danuty, obr. 30

Inwestor:
OTWOCKA SPÓŁDZIELNIA MIESZKANIOWA
Otwock 05-400, ul. Andriollego 54
www.otwockasm.com.pl