




NUMER  
LOKALU  
**21**

PARTER

**M2**

POWIERZCHNIA  
**51,38m<sup>2</sup>**

SKALA:  
1:75

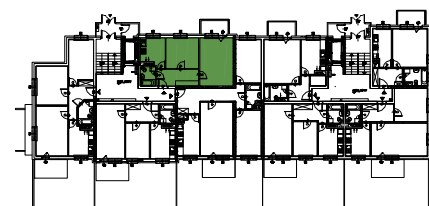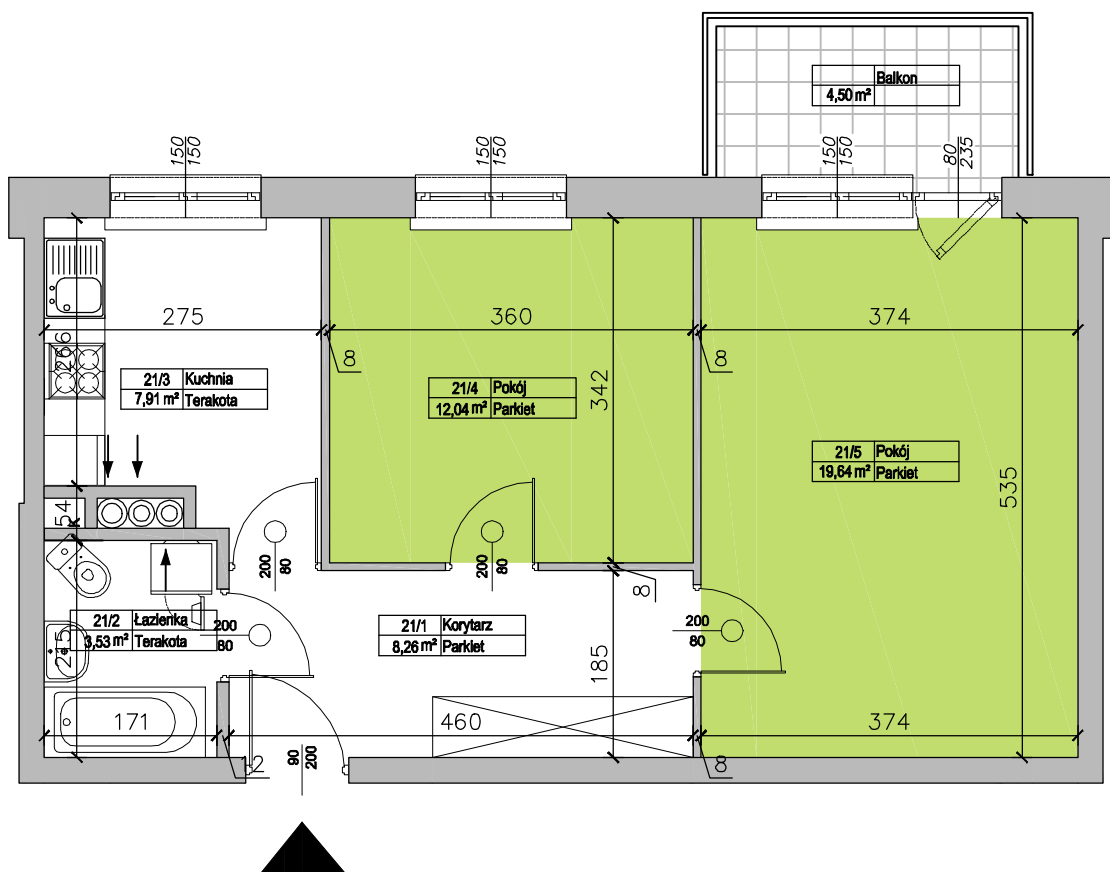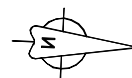

BUDYNEK WIELORODZINNY NR 2  
Otwock, ul. Lecha/Danuty, obr. 30

Inwestor:  
OTWOCKA SPÓŁDZIELNIA MIESZKANIOWA  
Otwock 05-400, ul. Andriollego 54  
[www.otwockasm.com.pl](http://www.otwockasm.com.pl)