



NUMER  
LOKALU  
**22**

PARTER

**M3**

POWIERZCHNIA  
**77,66m<sup>2</sup>**

SKALA:  
1:75

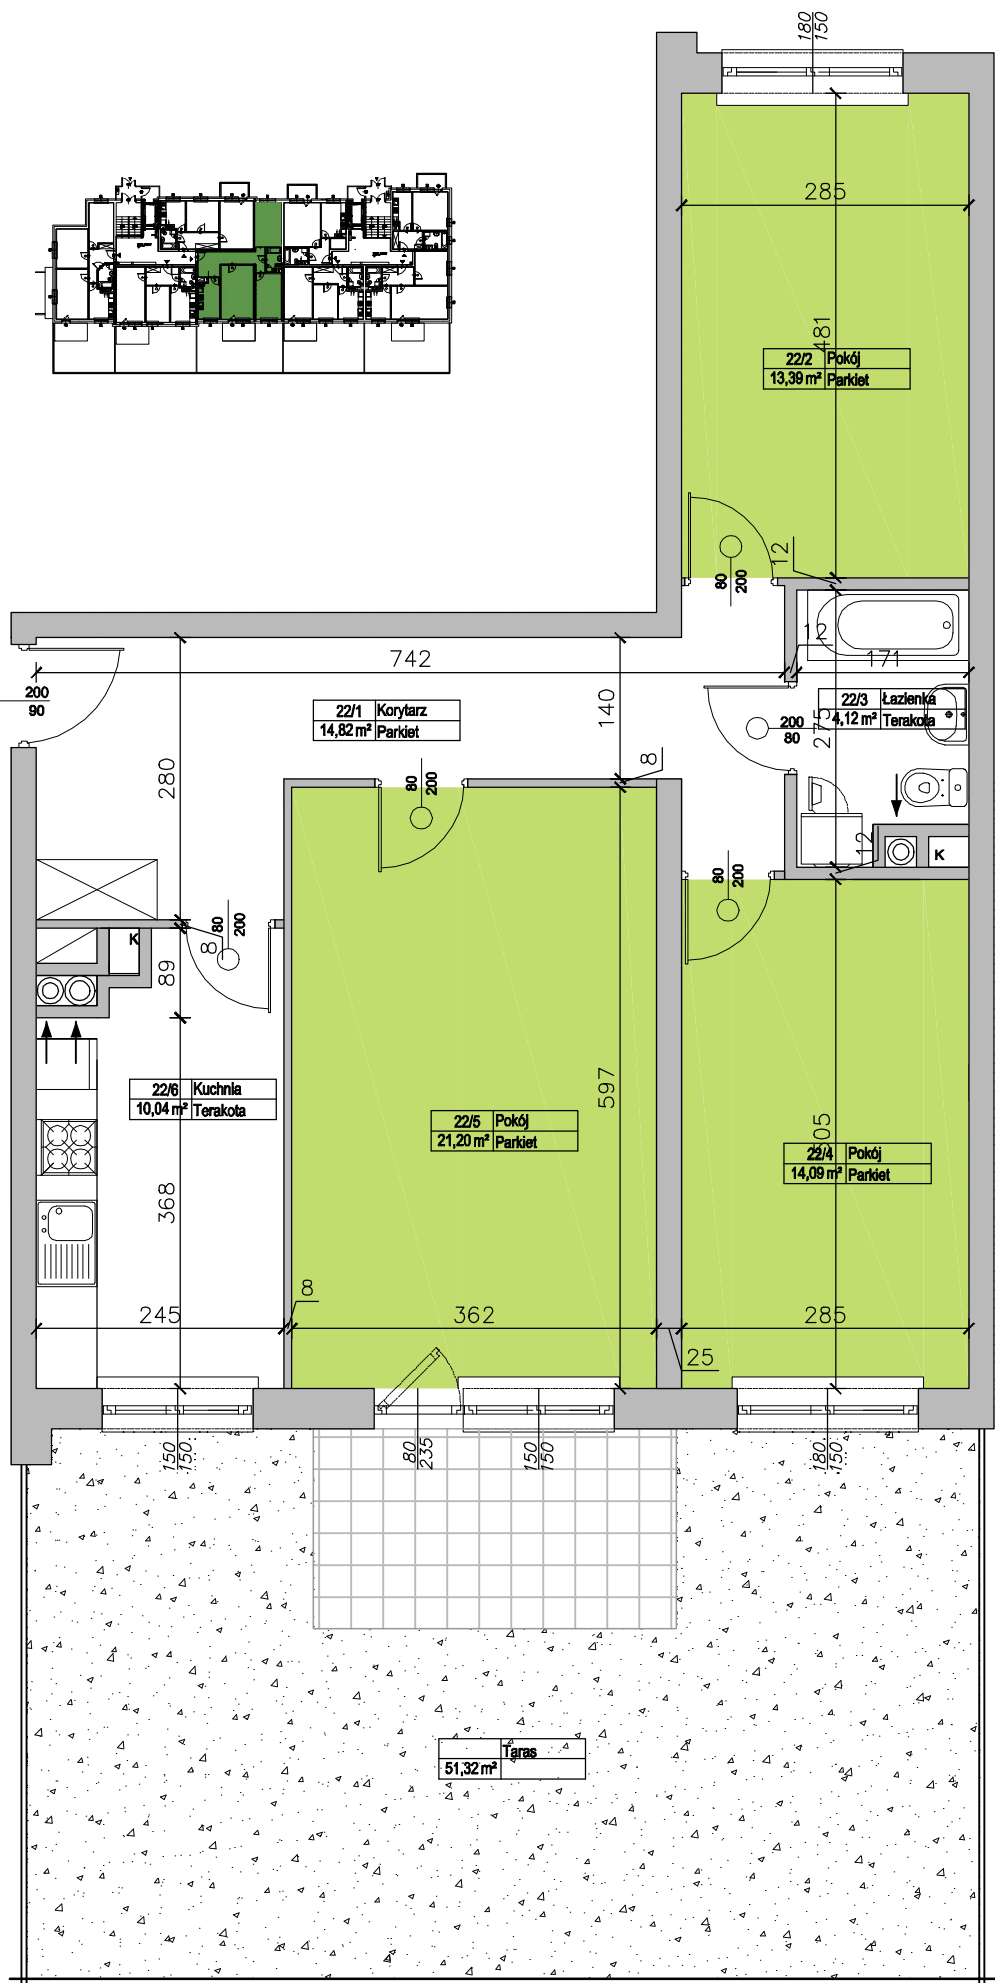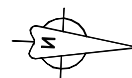

**BUDYNEK WIELORODZINNY NR 2**  
Otwock, ul. Lecha/Danuty, obr. 30

Investor:  
OTWOCKA SPÓŁDZIELNIA MIESZKANIOWA  
Otwock 05-400, ul. Andriollego 54  
[www.otwockasm.com.pl](http://www.otwockasm.com.pl)