




NUMER  
LOKALU  
**23**

**PARTER**

**M2**

POWIERZCHNIA  
**49,89m<sup>2</sup>**

SKALA:  
1:75

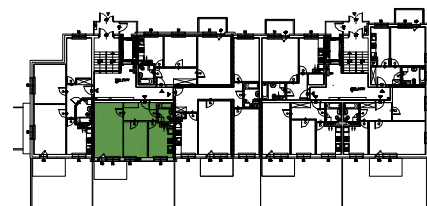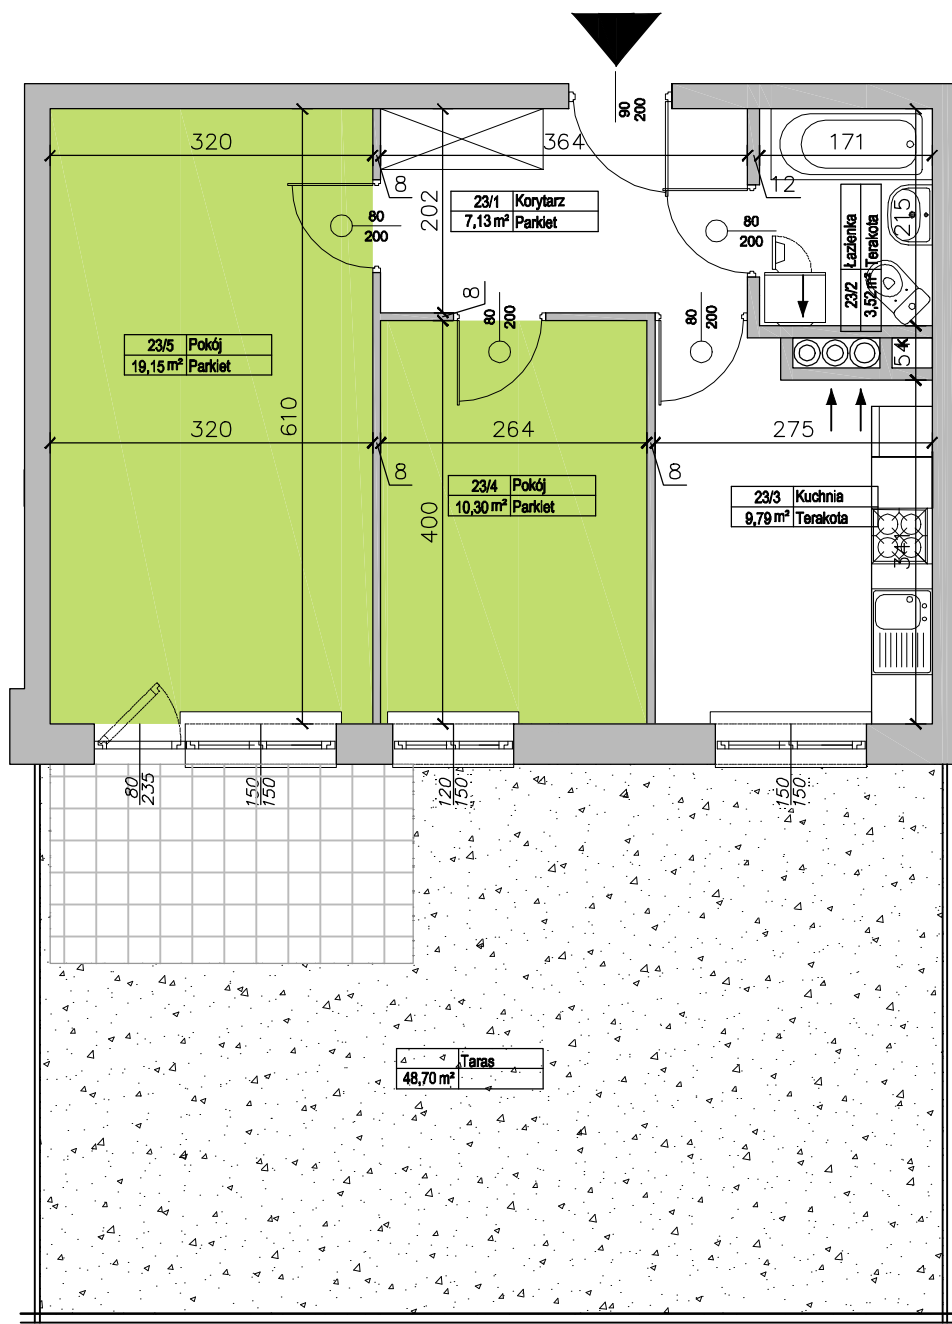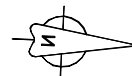

**BUDYNEK WIELORODZINNY NR 2**  
Otwock, ul. Lecha/Danuty, obr. 30

Investor:  
OTWOCKA SPÓŁDZIELNIA MIESZKANIOWA  
Otwock 05-400, ul. Andriollego 54  
[www.otwockasm.com.pl](http://www.otwockasm.com.pl)