


# Przekrój B-B

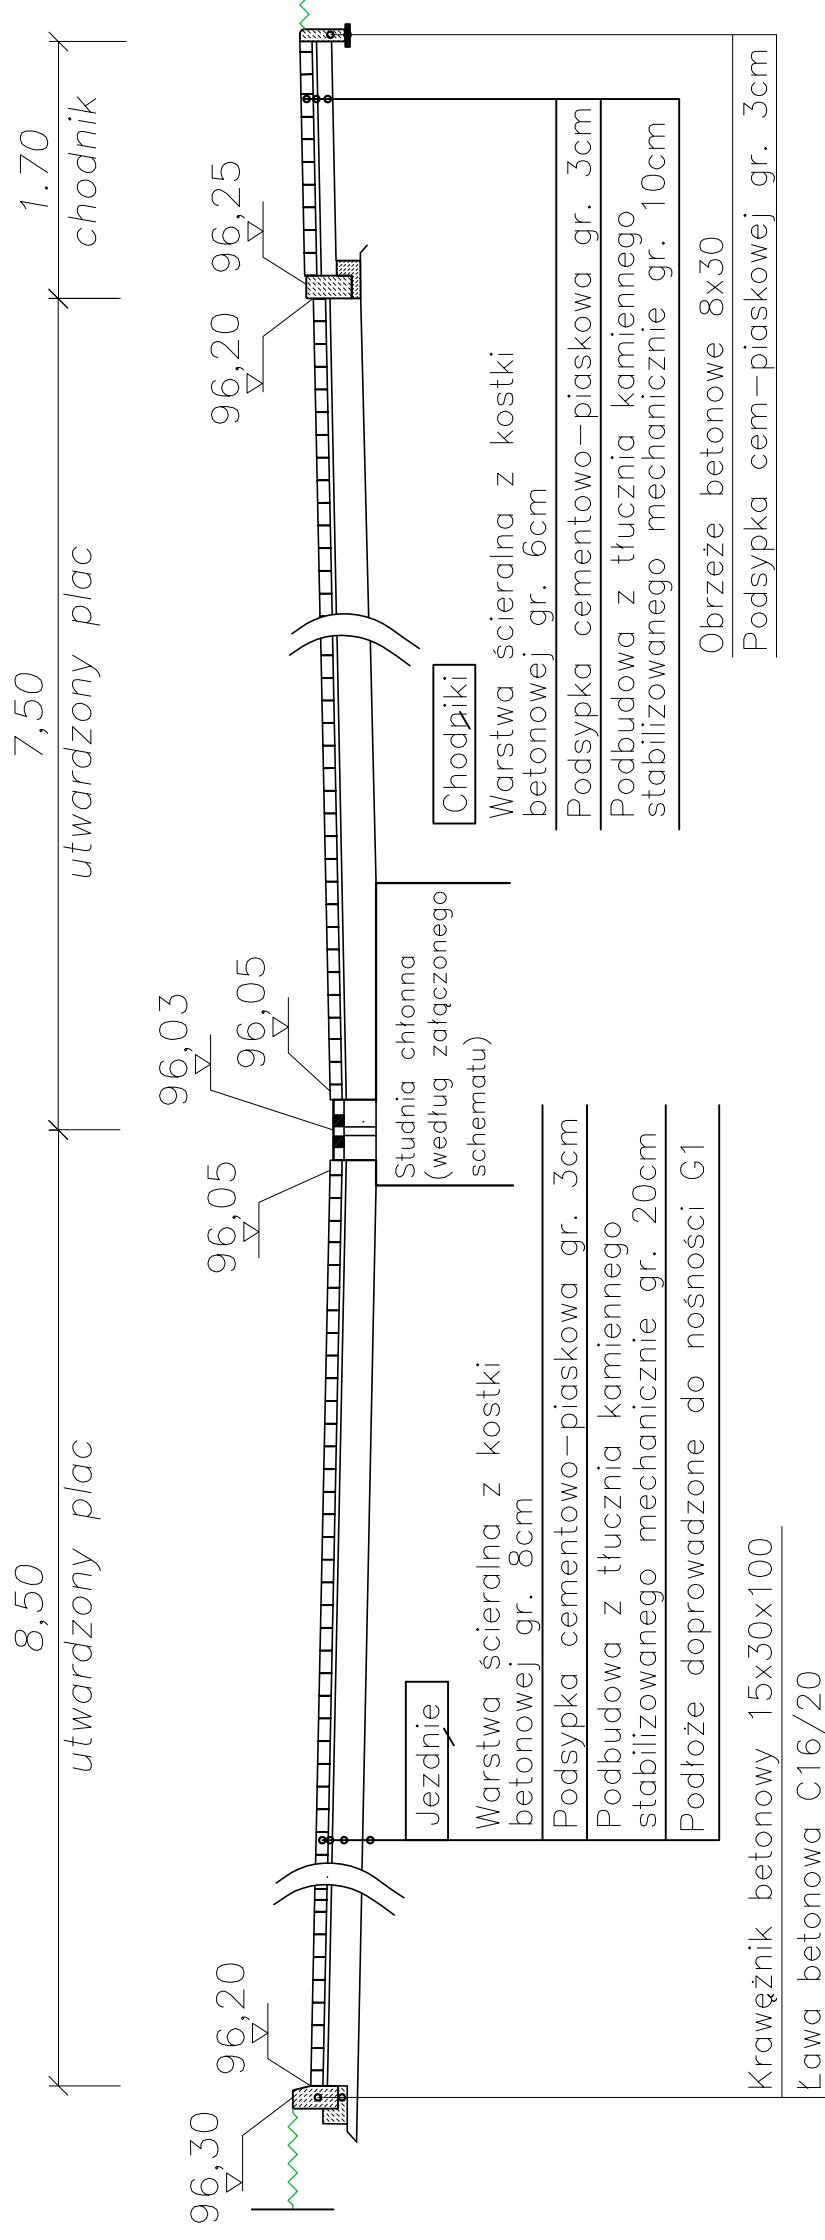

Zamawiający:

Otwocka Spółdzielnia Mieszkaniowa  
ul. Andriollego 54, 05-400 Otwock

Jednostka projektowa:



AGRAF3 Agnieszka EBING  
03-287 Warszawa, ul. Skarbka z Gór 122D/41  
tel: 512-456-717, e-mail:agraf3@wp.pl

Nazwa opracowania:

Remont utwardzeń terenu na terenie działek budowlanych w zarządzie Otwockiej Spółdzielni Mieszkaniowej w Otwocku przy ul. M. E. Andriollego

Obiekt:

utwardzenie terenu

Lokalizacja:

działka nr: 7/34, 7/7, 7/32, 7/49, 7/48, 7/45, 7/46, 7/8  
powiat otwocki, gm. Otwock, obręb 49,  
141702\_1.0049.7/48

Stadium:

Projekt wykonawczy

Nazwa rysunku:

Przekrój normalny

Przekrój normalny			
Funkcja	Nazwisko	Uprawnienia	Podpis
Projektant	inż. Rafał Ebing	Branża drogi: MAZ/0414/ZOOD/10	
Branża:	Skala:	Data:	Nr. rysunku:
Drogowa	1 : 50	22.04.2019 r.	2