


# Przekrój A-A

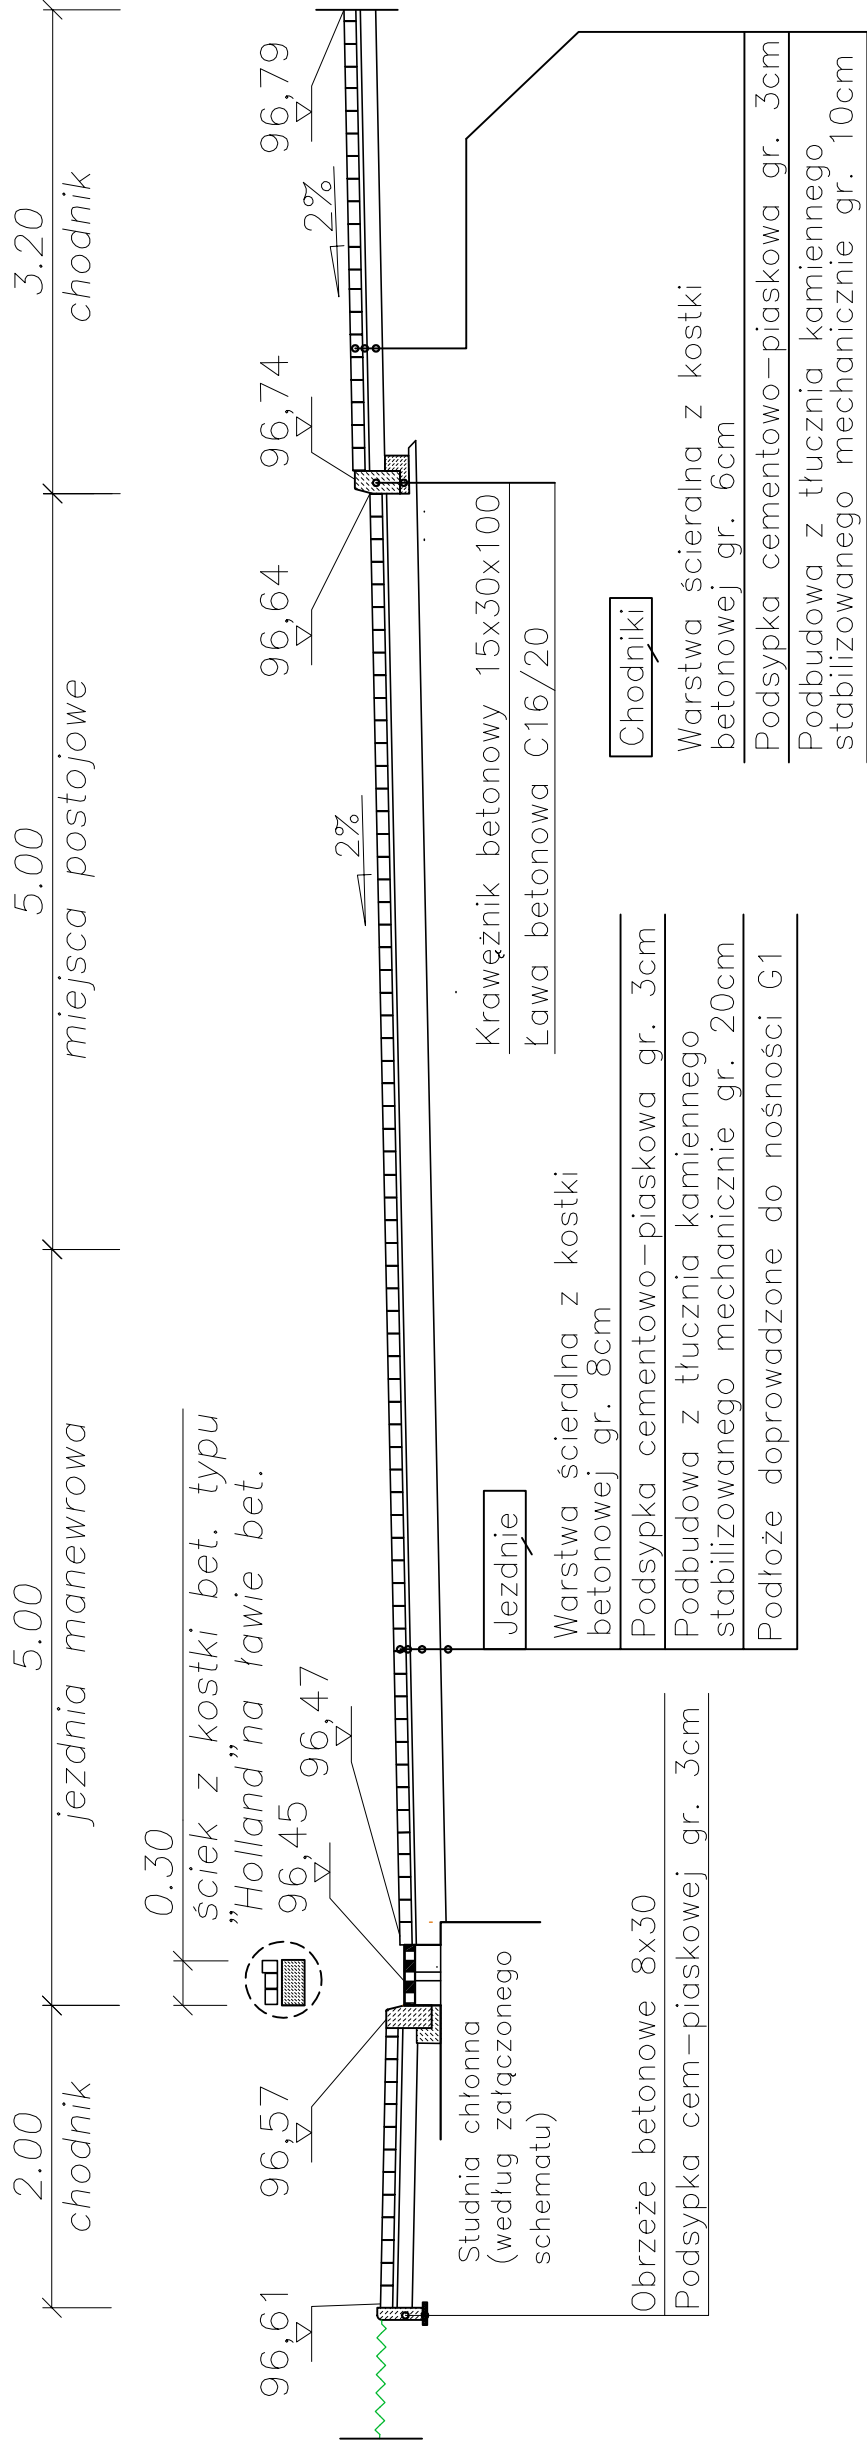

Zamawiający:	Otwocka Spółdzielnia Mieszkaniowa ul. Andriollego 54, 05-400 Otwock		
Jednostka projektowa:	AGRAF3 Agnieszka EBING 03-287 Warszawa, ul. Skarbka z Gór 122D/41 tel: 512-456-717, e-mail: agraf3@wp.pl		
Nazwa opracowania:	Remont utwardzeń terenu na terenie działek budowlanych w zarządzie Otwockiej Spółdzielni Mieszkaniowej w Otwocku przy ul. Kruczej		
Obiekt:	utwardzenie terenu		
Lokalizacja:	dziółka nr: 56/37, 56/38, 56/24 powiat otwocki, gm. Otwock, obręb 46, 141702_1.0046.56/25		
Stadium:	Projekt wykonawczy		
Nazwa rysunku:	Przekrój normalny		
Funkcja	Nazwisko	Uprawnienia	Podpis
Projektant	inż. Rafał Ebing	Branża drogi: MAZ/0414/ZOOD/10	
Branża:	Skala:	Data:	Nr. rysunku:
Drogowa	1 : 50	22.04.2019 r.	2