


Schemat studni chłonnej

Wpust uliczny z żeliwa szarego, korpus z kołnierzem 3/4
H=150 mm, kratka na zawiasie, ryglowana, klasa D400

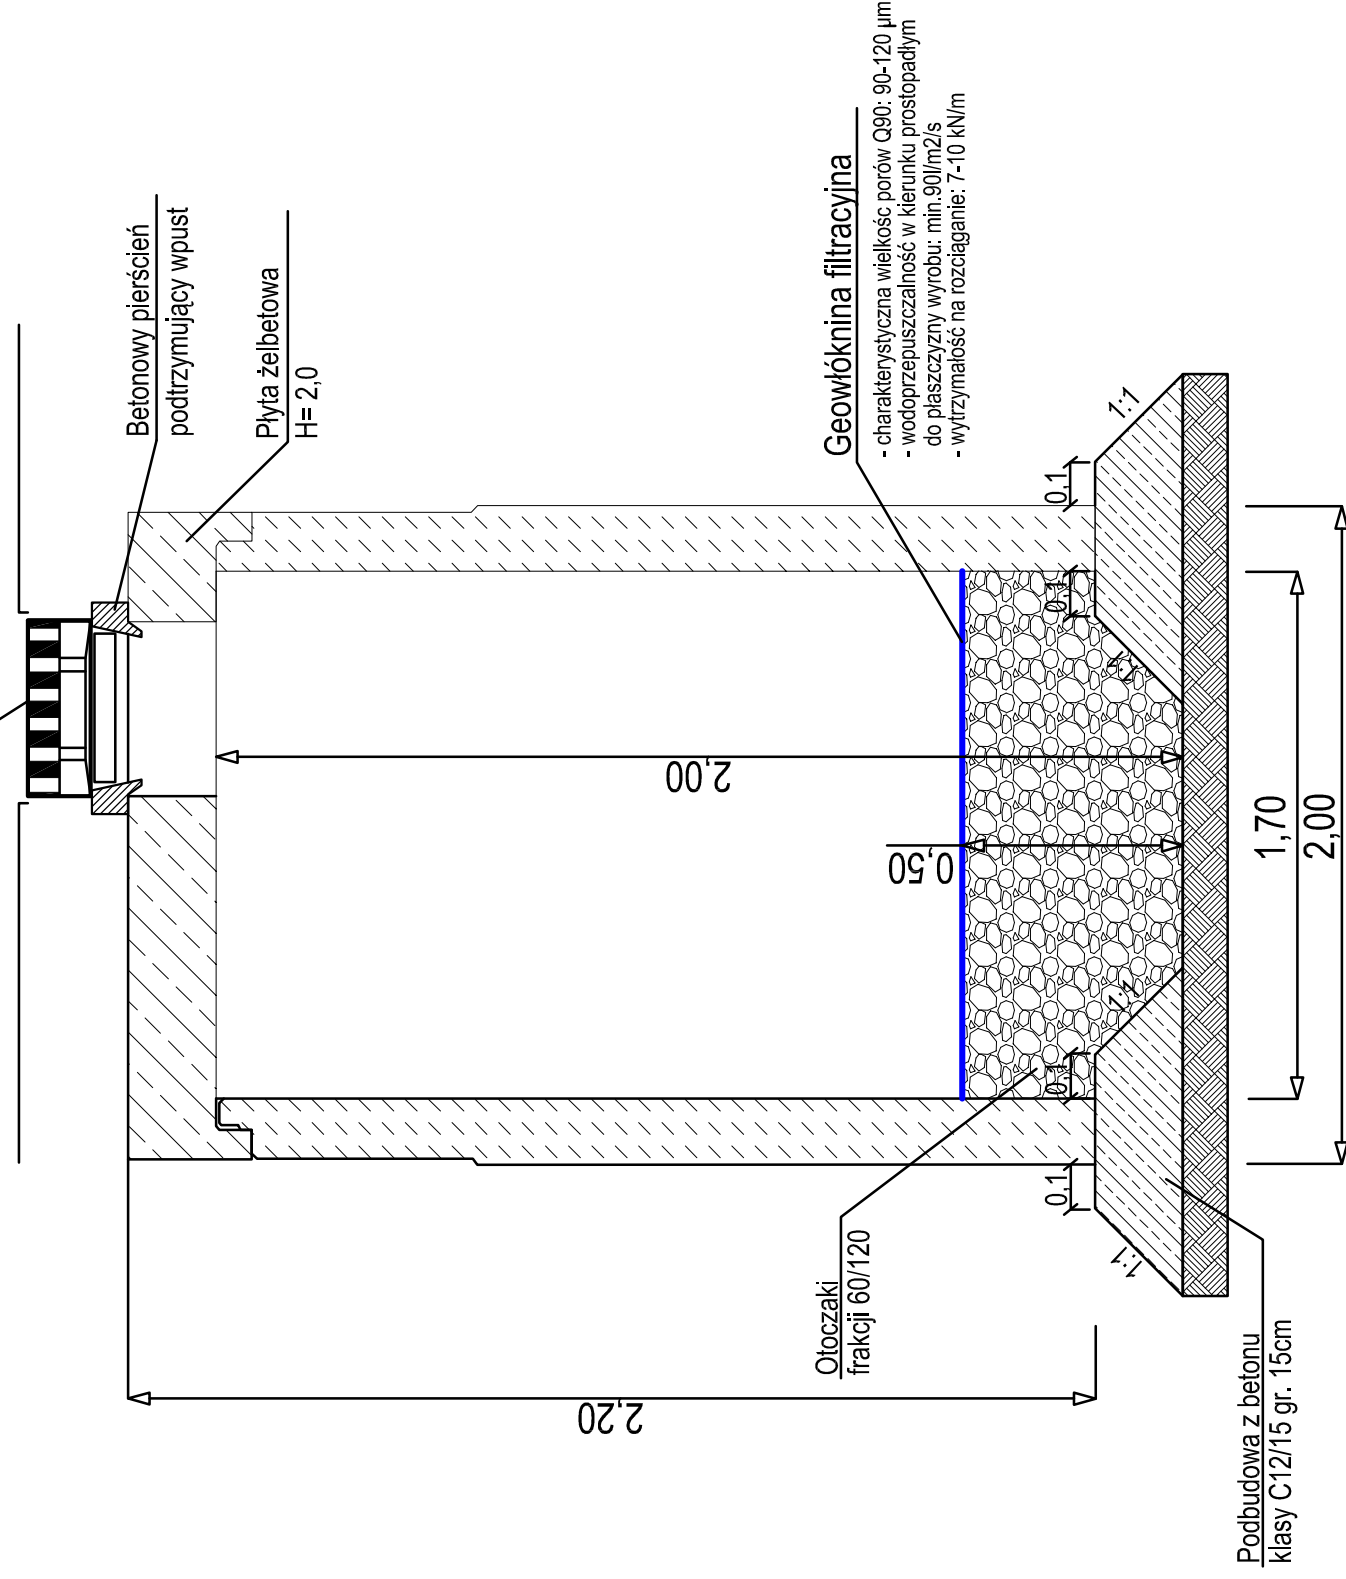

Zamawiający:

Otwocka Spółdzielnia Mieszkaniowa
ul. Andriollego 54, 05-400 Otwock

Jednostka projektowa:



AGRAF3 Agnieszka EBING
03-287 Warszawa, ul. Skarbka z Gór 122D/41
tel: 512-456-717, e-mail:agraf3@wp.pl

Nazwa opracowania:

Remont utwardzeń terenu na terenie działek budowlanych w zarządzie
Otwockiej Spółdzielni Mieszkaniowej w Otwocku przy ul. Kruczej

Obiekt:

utwardzenie terenu

Lokalizacja:

dzielnica nr: 56/37, 56/38, 56/24
powiat otwocki, gm. Otwock, obręb 46,
141702_1.0046.56/25

Stadium:

Projekt wykonawczy

Nazwa rysunku:

Szczegół konstrukcyjny studni chłonnej

Funkcja

Nazwisko

Uprawnienia

Podpis

Projektant

inż. Rafał Ebing

Branża drogi:
MAZ/0414/ZOOD/10

Nr. rysunku:
3

Branża:

Skala:
1 : 20

Data:
22.04.2019 r.

Nr. rysunku:
3